


Zobrazenie má informatívny charakter. Kuchynská linka nie je súčasťou dodávky.

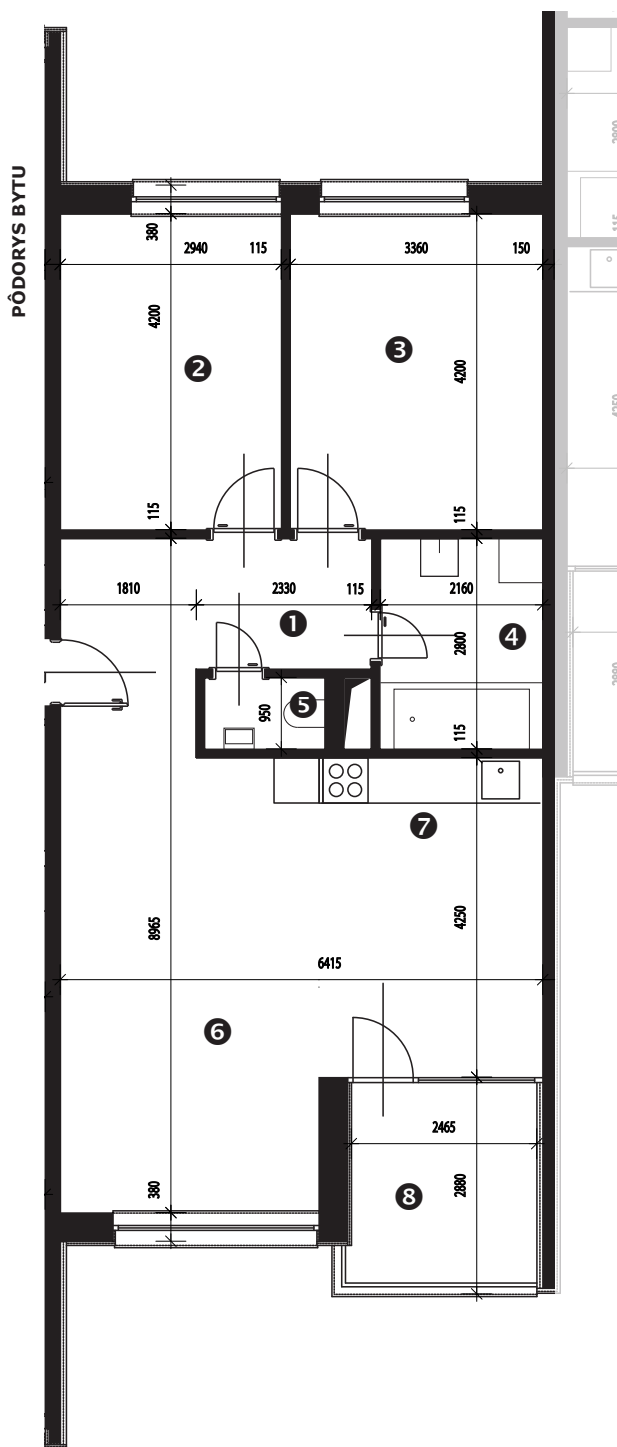


LEGENDA MIESTNOSTÍ

| Miestnosť | Názov miestnosti | Plocha v m ² |
|-----------------------|------------------|----------------------------|
| 1 | vstupný priestor | 9,31 m ² |
| 2 | izba | 12,34 m ² |
| 3 | izba | 14,11 m ² |
| 4 | kúpeľňa | 6,04 m ² |
| 5 | wc | 1,64 m ² |
| 6 | kuchynský kút | 12,64 m ² |
| 7 | obývacia izba | 20,81 m ² |
| č. 108 | pivnica | 1,79 m ² |
| č. 202 | komora | 1,29 m ² |
| Podlahová plocha bytu | | 79,97 m² |
| 8 | loggia | 7,52 m ² |


Rez

Umiestnenie bytu v bytovom dome.

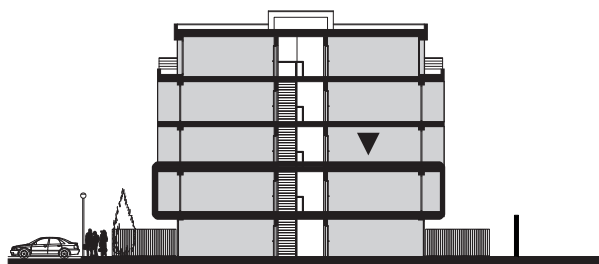


Pôdorys

Umiestnenie bytu v pôdoryse podlažia.

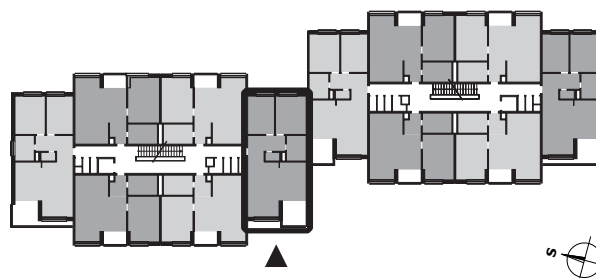

Situácia


Umiestnenie bytového domu na pozemku.

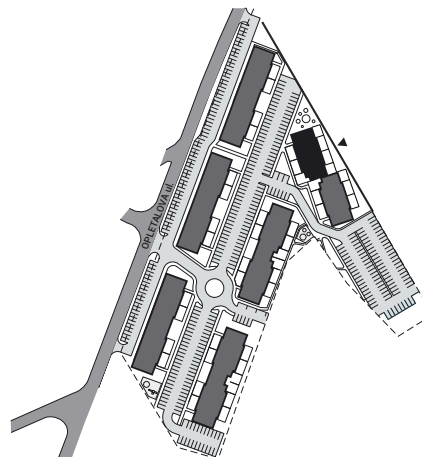

0
 5
 mierka 1:100 (1cm = 1m)

Zobrazenie má informatívny charakter.

Umiestnenie komory v pôdoryse podlažia.

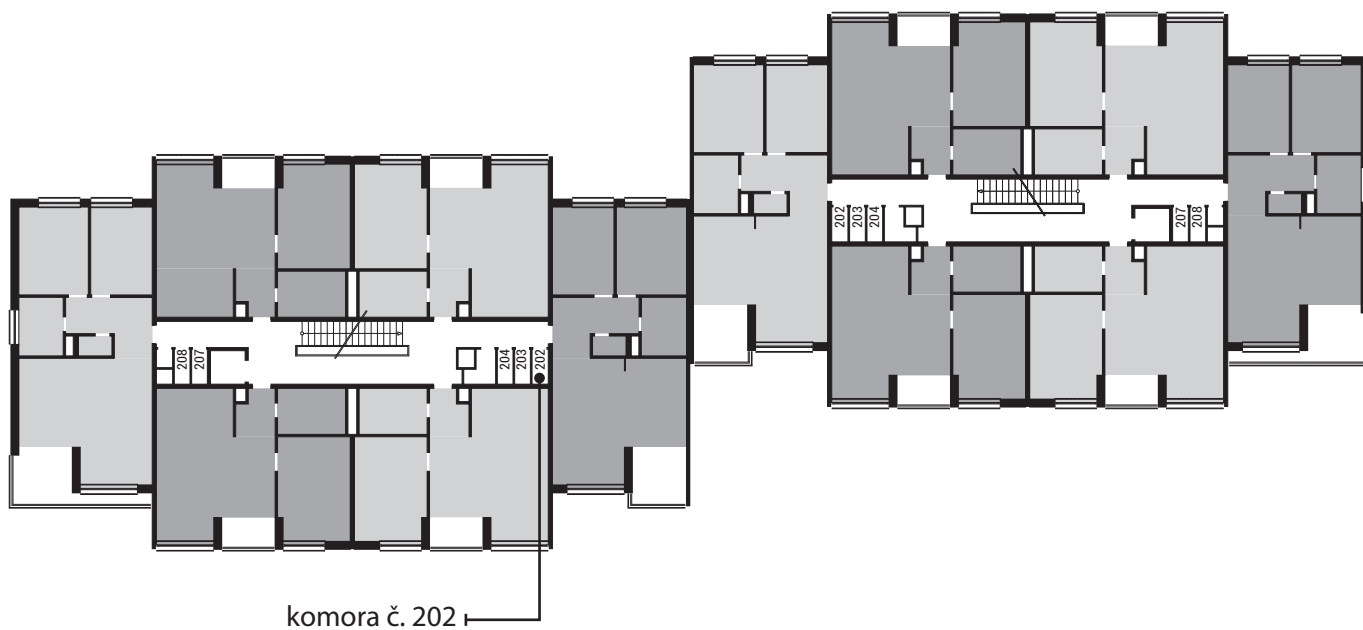

Umiestnenie pivničnej kobky v pôdoryse 1. nadzemného podlažia.

