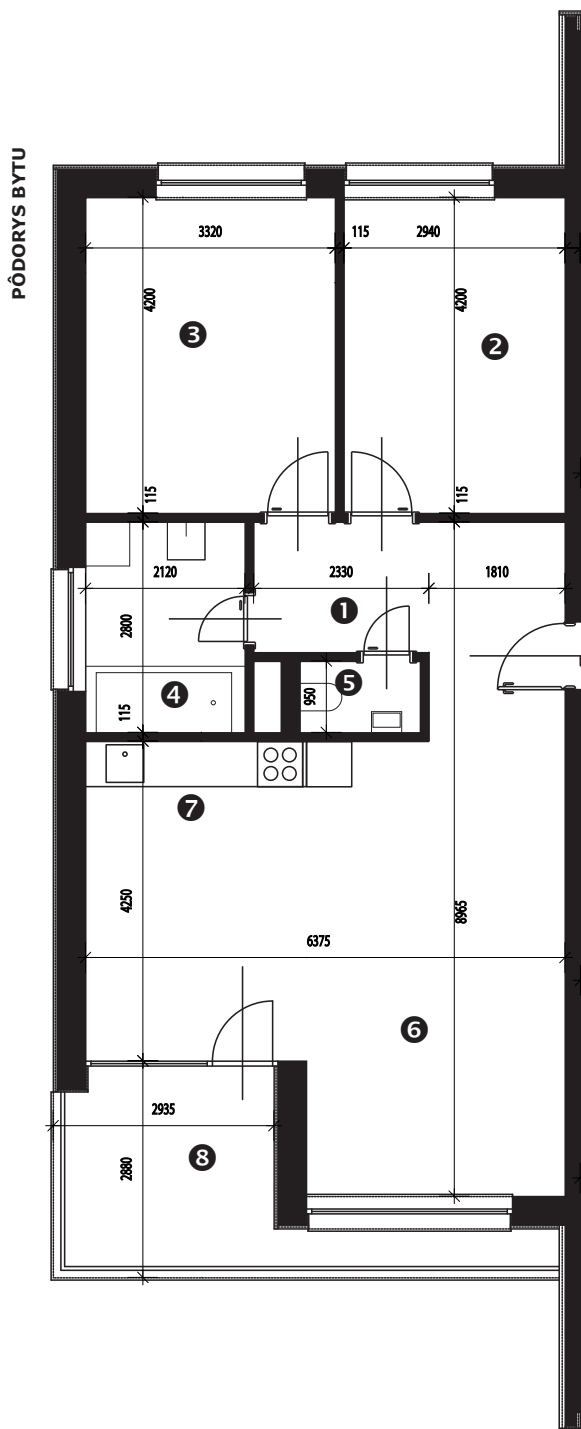



Zobrazenie má informatívny charakter. Kuchynská linka nie je súčasťou dodávky.

**LEGENDA MIESTNOSTÍ**


Miestnosť	Názov miestnosti	Plocha v m <sup>2</sup>
1	vstupný priestor	9,31 m <sup>2</sup>
2	izba	12,34 m <sup>2</sup>
3	izba	13,94 m <sup>2</sup>
4	kúpeľňa	5,93 m <sup>2</sup>
5	wc	1,64 m <sup>2</sup>
6	kuchynský kút	12,47 m <sup>2</sup>
7	obývacia izba	20,81 m <sup>2</sup>
č. 112	<i>pivnica</i>	1,79 m <sup>2</sup>
č. 208	<i>komora</i>	1,25 m <sup>2</sup>
Podlahová plocha bytu		<b>79,48 m<sup>2</sup></b>
8	logia	11,20 m <sup>2</sup>

**Rez**


Umiestnenie bytu v bytovom dome.

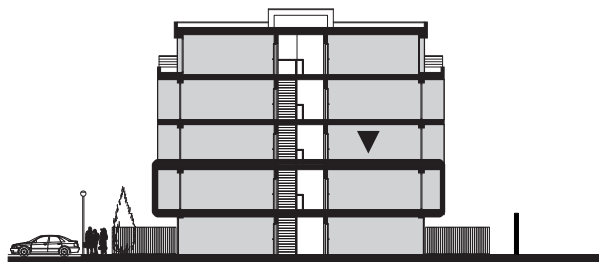**Pôdorys**

Umiestnenie bytu v pôdoryse podlažia.

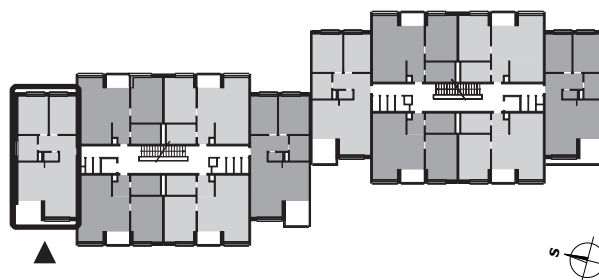
**Situácia**

Umiestnenie bytového domu na pozemku.

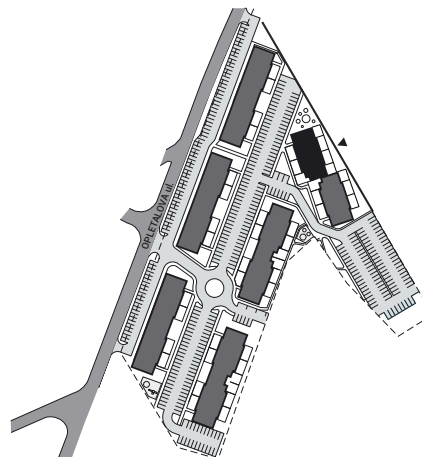

Zobrazenie má informatívny charakter.

Umiestnenie komory v pôdoryse podlažia.

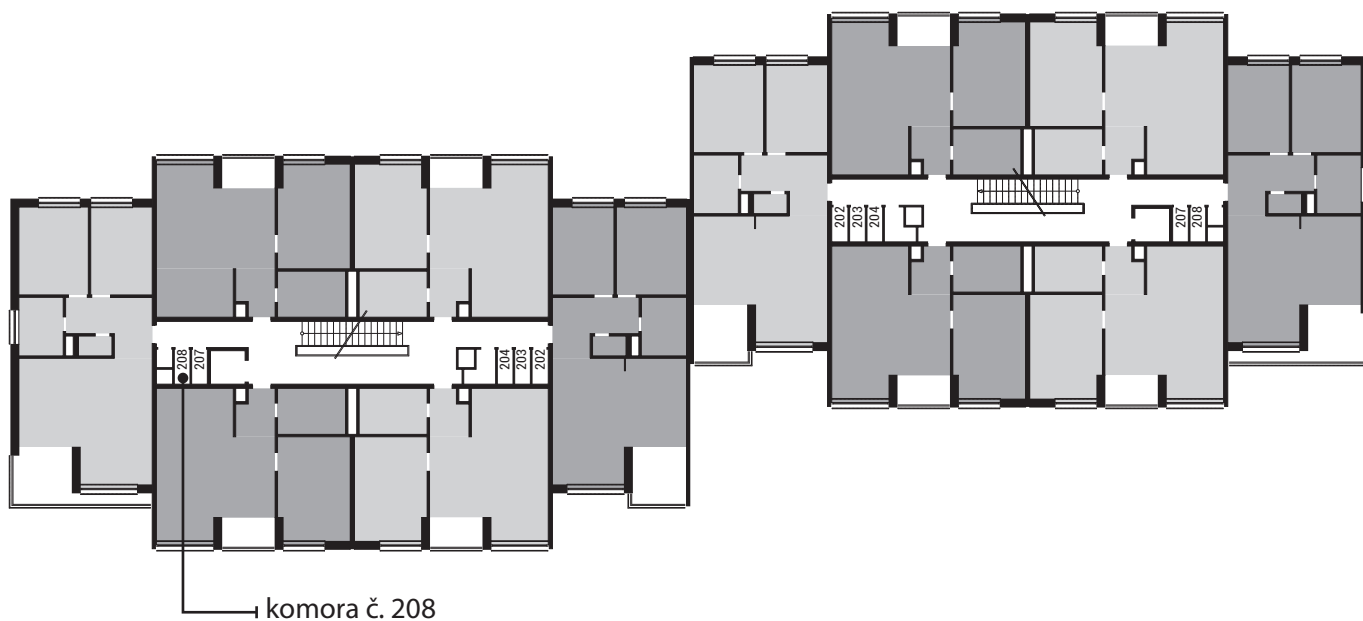

Umiestnenie pivničnej kobky v pôdoryse 1. nadzemného podlažia.

