


Zobrazenie má informatívny charakter. Kuchynská linka nie je súčasťou dodávky.

PÔDORYS BYTU

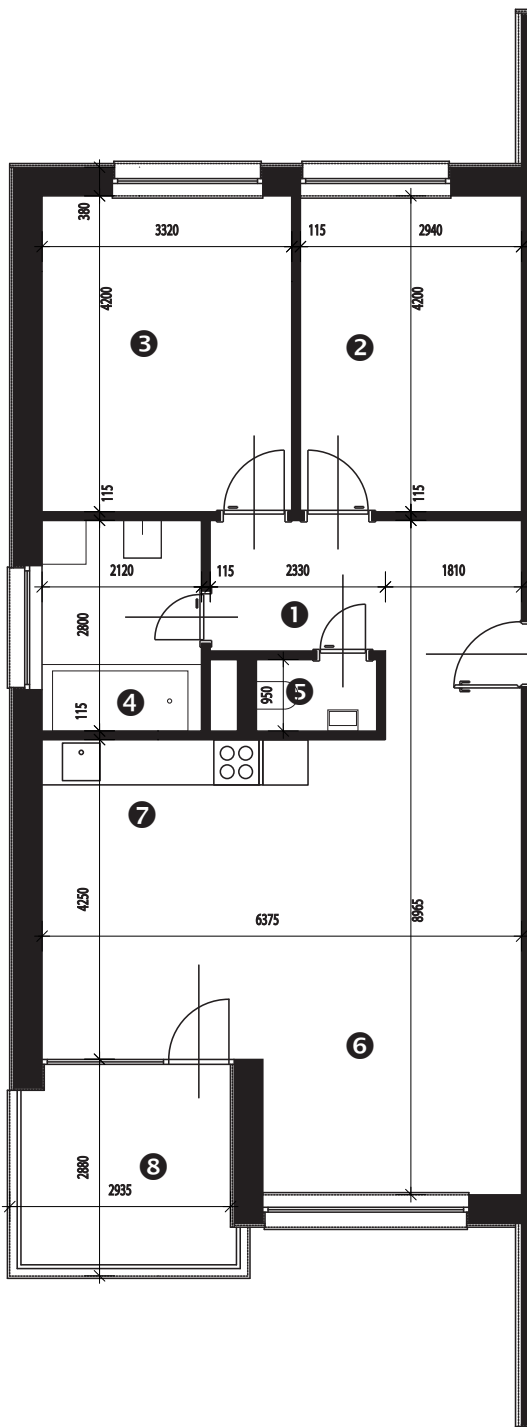


## LEGENDA MIESTNOSTÍ

Miestnosť	Názov miestnosti	Plocha v m <sup>2</sup>
1	vstupný priestor	9,31 m <sup>2</sup>
2	izba	12,34 m <sup>2</sup>
3	izba	13,94 m <sup>2</sup>
4	kúpeľňa	5,93 m <sup>2</sup>
5	wc	1,64 m <sup>2</sup>
6	kuchynský kút	12,47 m <sup>2</sup>
7	obývacia izba	20,81 m <sup>2</sup>
č. 118	<i> pivnica</i>	<i> 1,79 m<sup>2</sup></i>
č. 308	<i> komora</i>	<i> 1,25 m<sup>2</sup></i>
Podlahová plocha bytu		<b>79,48 m<sup>2</sup></b>
8	loggia	8,57 m <sup>2</sup>


## Rez

Umiestnenie bytu v bytovom dome.

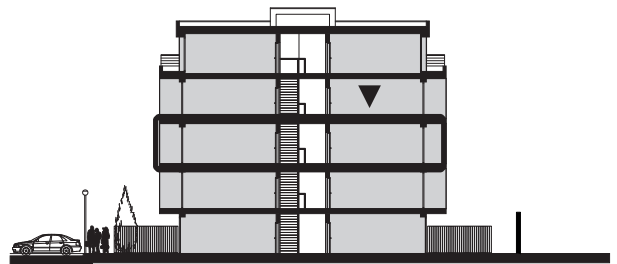


## Pôdorys

Umiestnenie bytu v pôdoryse podlažia.

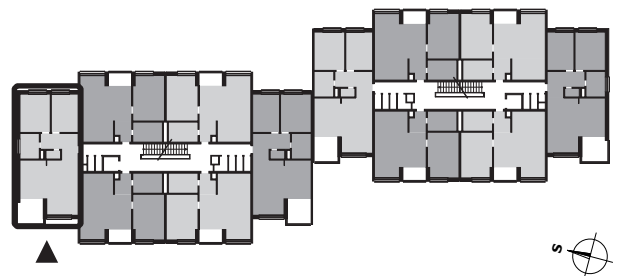


## Situácia

Umiestnenie bytového domu na pozemku.

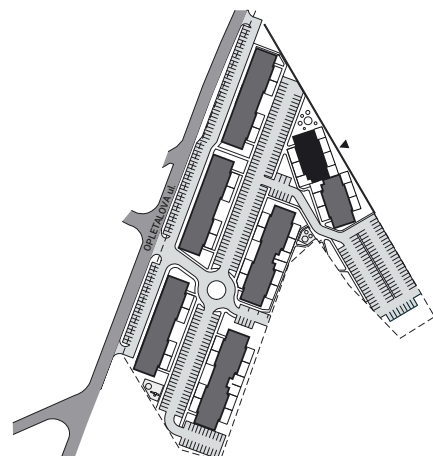

Zobrazenie má informatívny charakter.

Umiestnenie komory v pôdoryse podlažia.

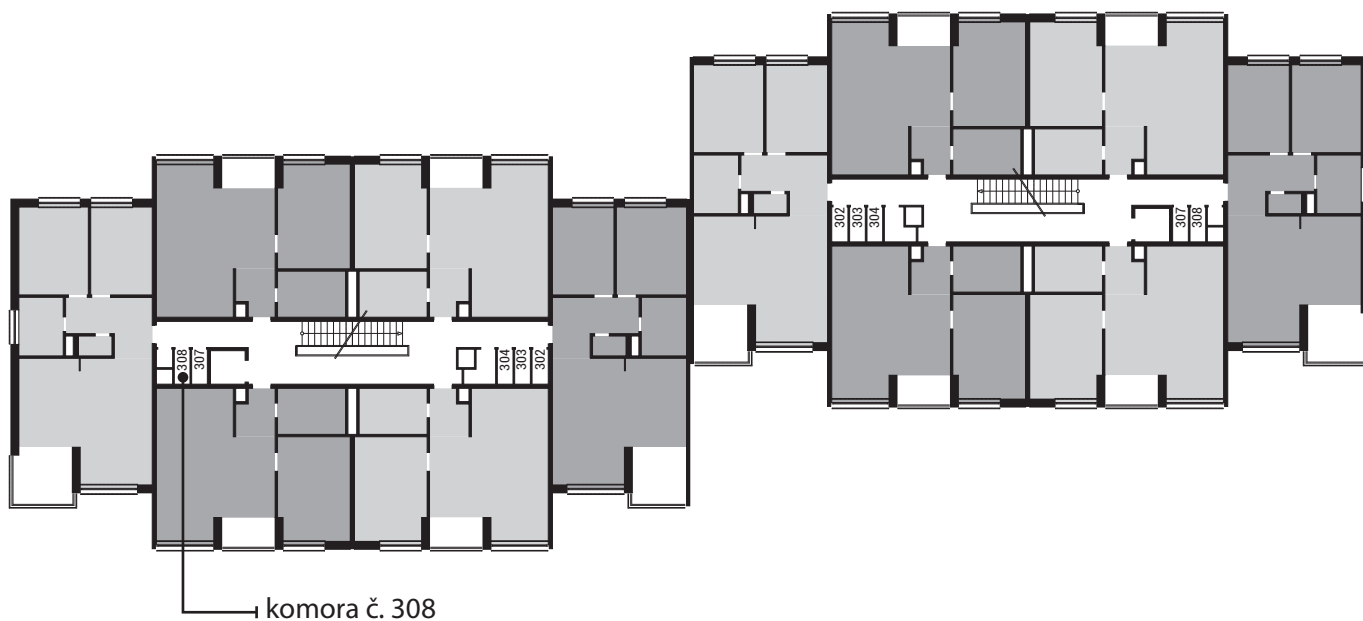

Umiestnenie pivničnej kobky v pôdoryse 1. nadzemného podlažia.

