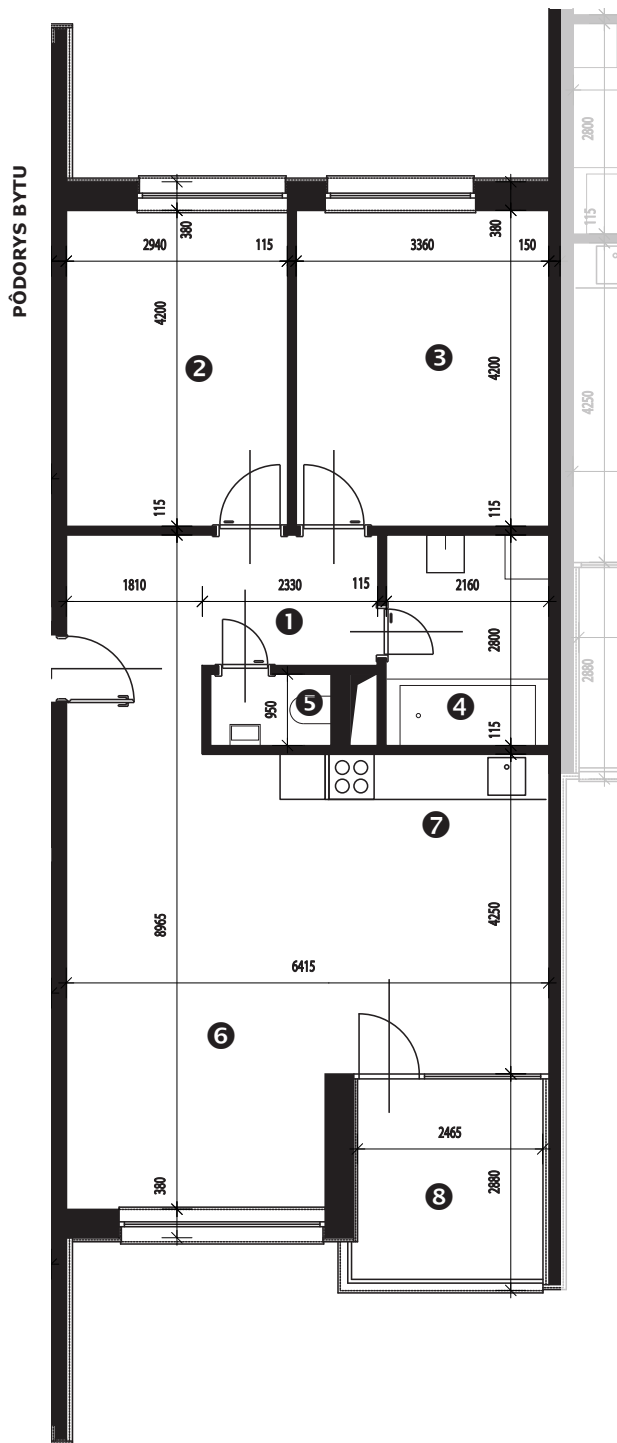



Zobrazenie má informatívny charakter. Kuchynská linka nie je súčasťou dodávky.

**LEGENDA MIESTNOSTÍ**


Miestnosť	Názov miestnosti	Plocha v m <sup>2</sup>
1	vstupný priestor	9,31 m <sup>2</sup>
2	izba	12,34 m <sup>2</sup>
3	izba	14,11 m <sup>2</sup>
4	kúpeľňa	6,04 m <sup>2</sup>
5	wc	1,64 m <sup>2</sup>
6	kuchynský kút	12,64 m <sup>2</sup>
7	obývacia izba	20,81 m <sup>2</sup>
č. 121	pivnica	1,79 m <sup>2</sup>
č. 402	komora	1,29 m <sup>2</sup>
Podlahová plocha bytu		<b>79,97 m<sup>2</sup></b>
8	loggia	7,52 m <sup>2</sup>

**Rez**


Umiestnenie bytu v bytovom dome.

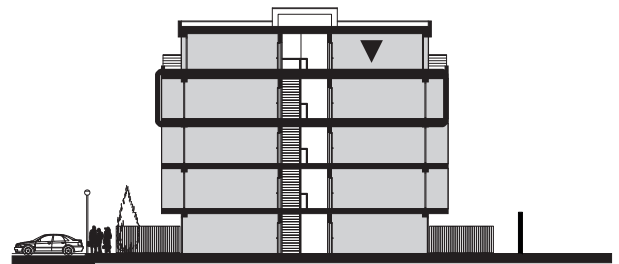**Pôdorys**

Umiestnenie bytu v pôdoryse podlažia.

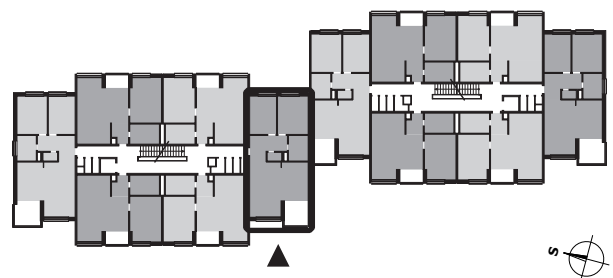
**Situácia**

Umiestnenie bytového domu na pozemku.

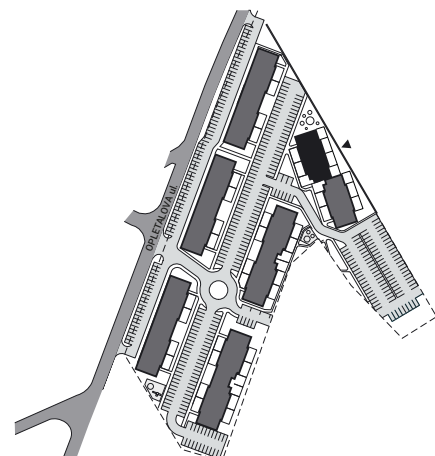

Zobrazenie má informatívny charakter.

Umiestnenie komory v pôdoryse podlažia.

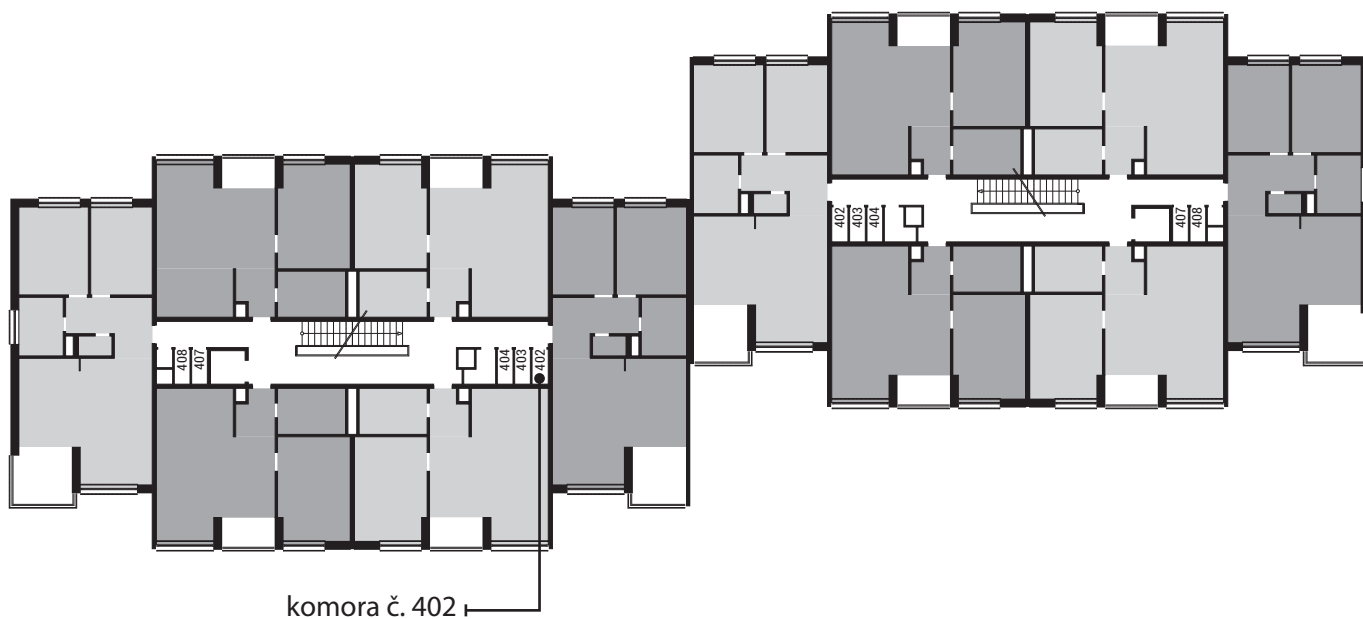

Umiestnenie pivničnej kobky v pôdoryse 1. nadzemného podlažia.

