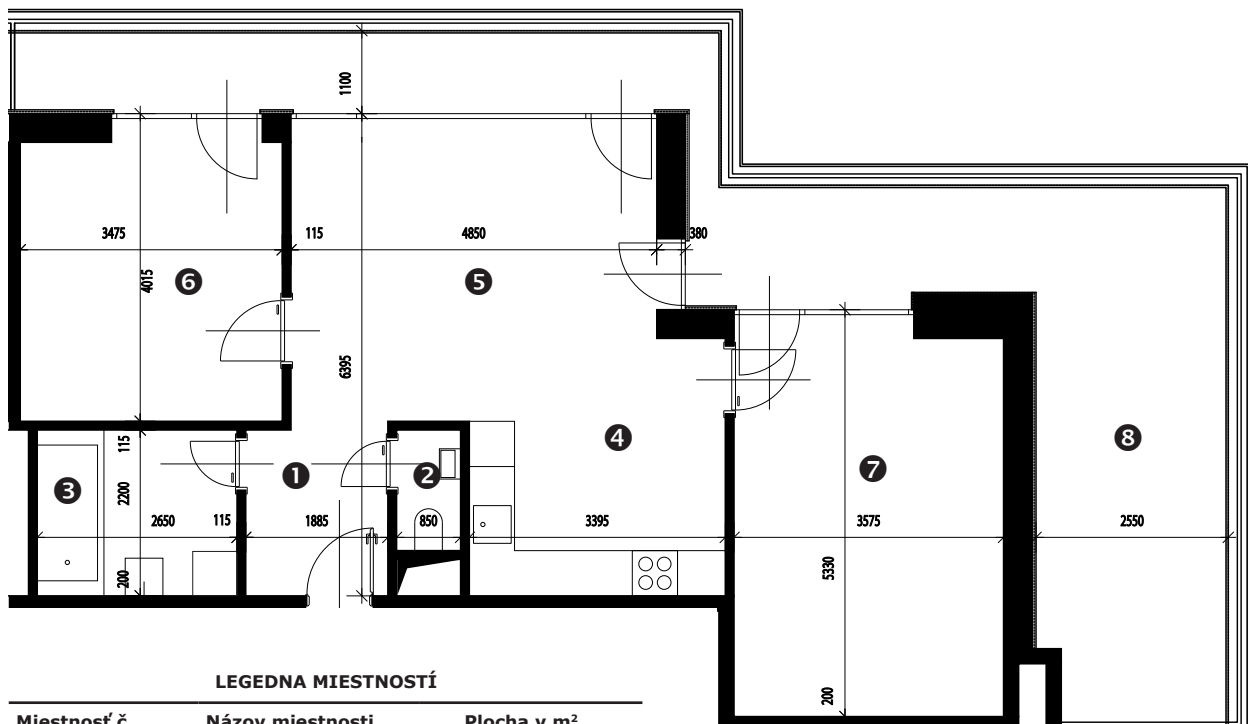
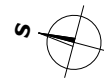
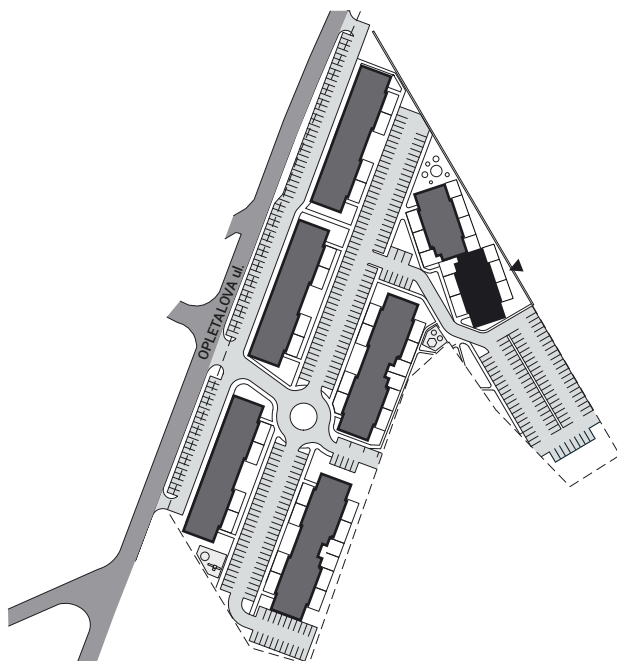
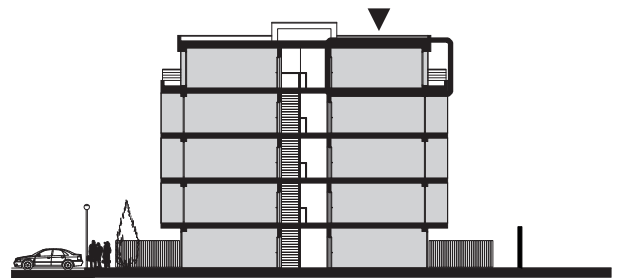


Zobrazenie má informatívny charakter. Kuchynská linka nie je súčasťou dodávky.

**LEGENDA MIESTNOSTÍ**

Miestnosť č.	Názov miestnosti	Plocha v m ²
1	vstupný priestor	4,29 m ²
2	wc	1,32 m ²
3	kúpeľňa	5,83 m ²
4	kuchynský kút	7,85 m ²
5	obývacia izba	20,44 m ²
6	izba	12,85 m ²
7	izba	18,82 m ²
č. m. 105	pivnica	1,79 m ²
Úžitková plocha bytu		73,19 m²
8	terasa	35,01 m ²

0 5
mierka 1:100 (1cm = 1m)

**Situácia****Rez****Pôdorys**

Zobrazenie má informatívny charakter.

Umiestnenie pivničnej kobky v pôdoryse 1. nadzemného podlažia.

