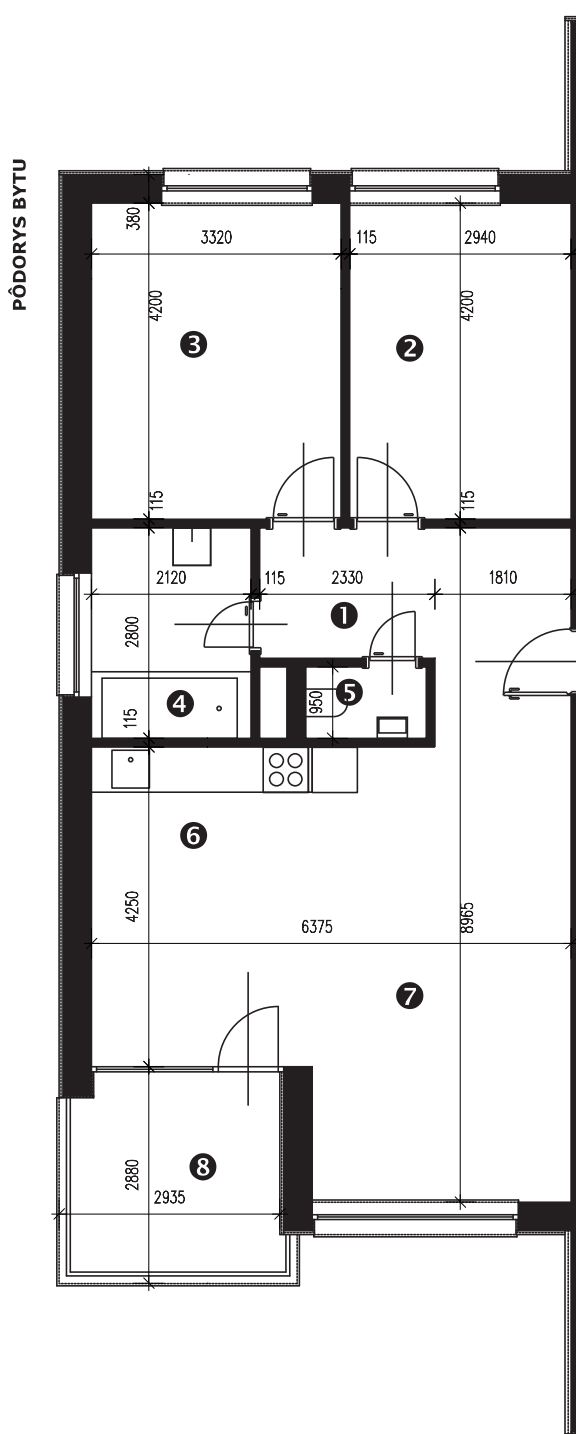



Zobrazenie má informatívny charakter. Kuchynská linka nie je súčasťou dodávky.

**LEGENDA MIESTNOSTÍ**


Miestnosť	Názov miestnosti	Plocha v m ²
1	vstupný priestor	9,31 m ²
2	izba	12,34 m ²
3	izba	13,94 m ²
4	kúpeľňa	5,93 m ²
5	wc	1,64 m ²
6	kuchynský kút	12,47 m ²
7	obývacia izba	20,81 m ²
č. 110	<i>pivnica</i>	1,67 m ²
č. 308	<i>komora</i>	1,25 m ²
Podlahová plocha bytu		79,36 m²
8	loggia	8,57 m ²

Rez


Umiestnenie bytu v bytovom dome.

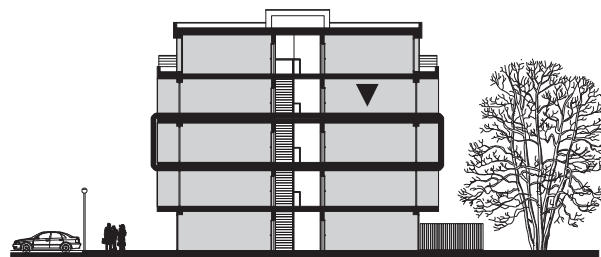**Pôdorys**

Umiestnenie bytu v pôdoryse podlažia.

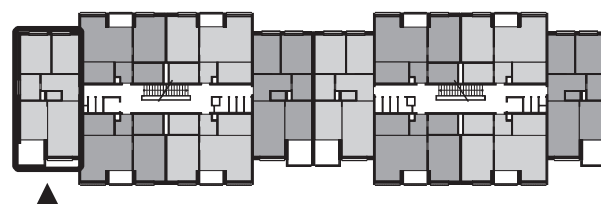**Situácia**

Umiestnenie bytového domu na pozemku.

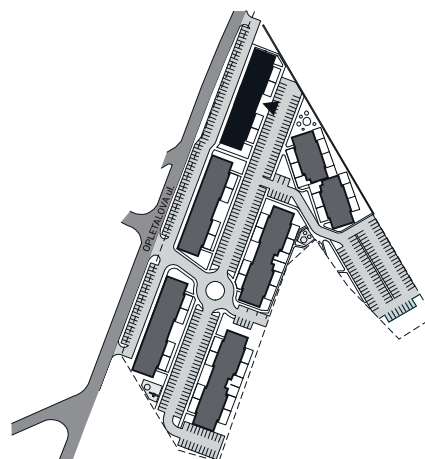

Zobrazenie má informatívny charakter.

Umiestnenie komory v pôdoryse podlažia.



Umiestnenie pivničnej kobky v pôdoryse 1. nadzemného podlažia.

