


Zobrazenie má informatívny charakter. Kuchynská linka nie je súčasťou dodávky.

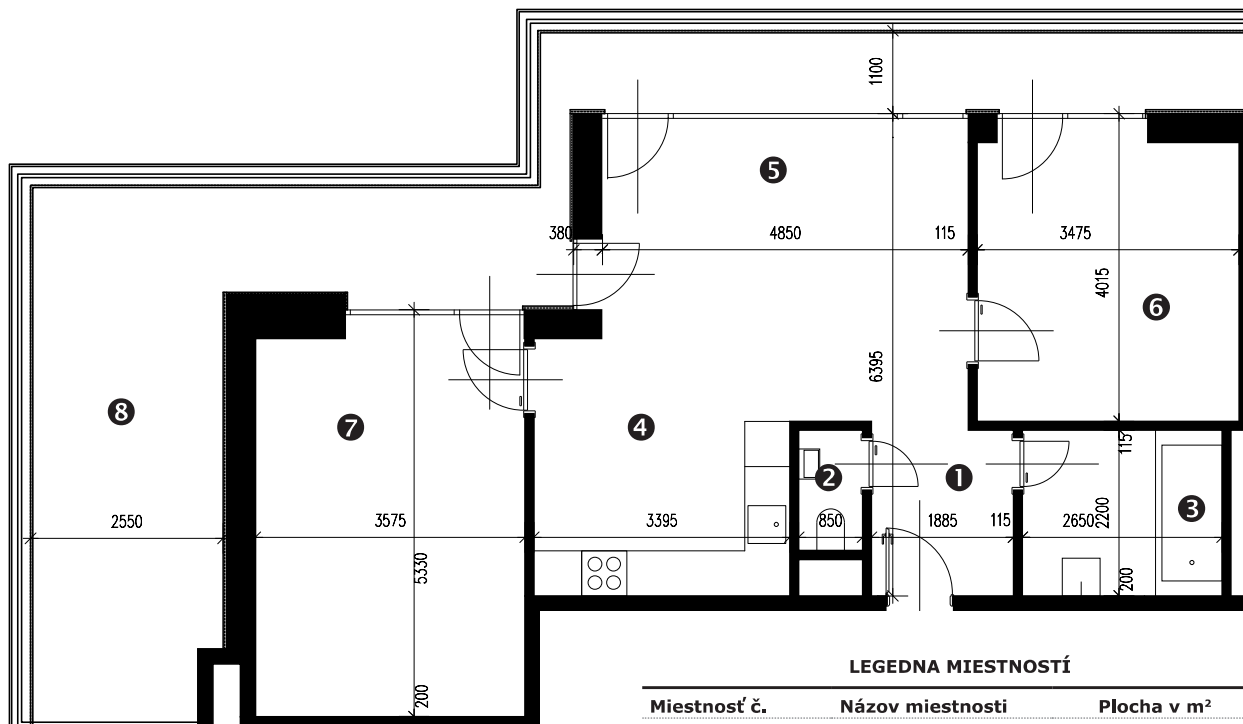


LEGENDA MIESTNOSTÍ

Miestnosť č.	Názov miestnosti	Plocha v m <sup>2</sup>
1	vstupný priestor	4,29 m <sup>2</sup>
2	wc	1,32 m <sup>2</sup>
3	kúpeľňa	5,83 m <sup>2</sup>
4	kuchynský kút	7,85 m <sup>2</sup>
5	obývacia izba	20,44 m <sup>2</sup>
6	izba	12,85 m <sup>2</sup>
7	izba	18,82 m <sup>2</sup>
č. m. 117	pivnica	1,83 m <sup>2</sup>
Úžitková plocha bytu		<b>73,23 m<sup>2</sup></b>
8	terasa	35,01 m <sup>2</sup>


0 5  
mierka 1:100 (1cm = 1m)




Situácia

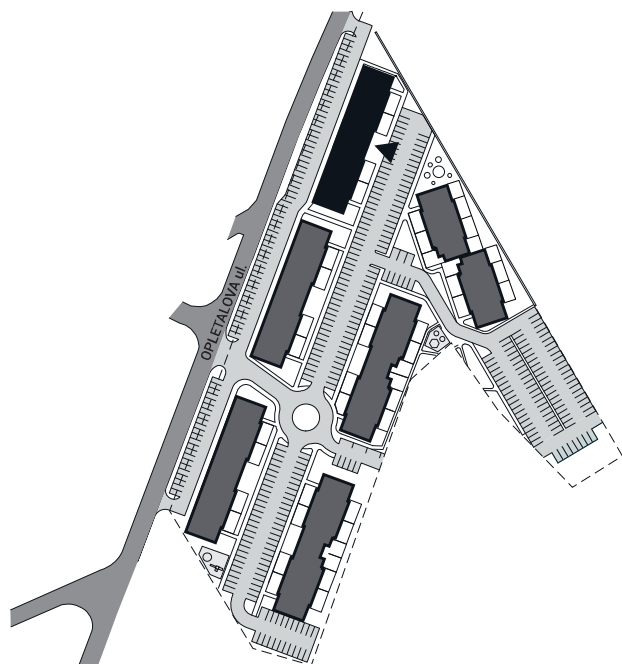

Rez

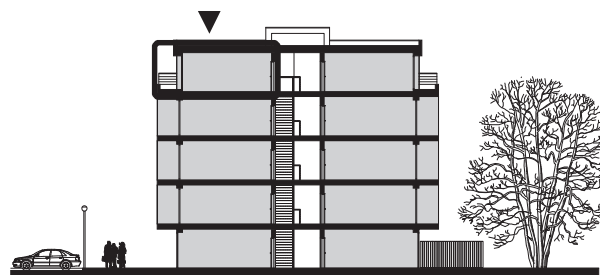


Pôdorys

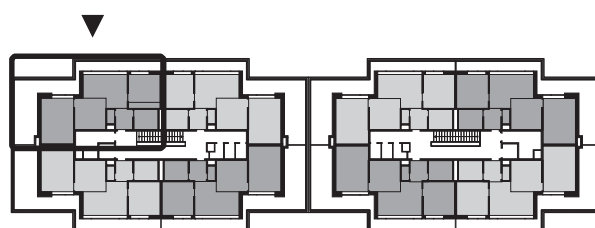

Zobrazenie má informatívny charakter.

Umiestnenie komory v pôdoryse podlažia.

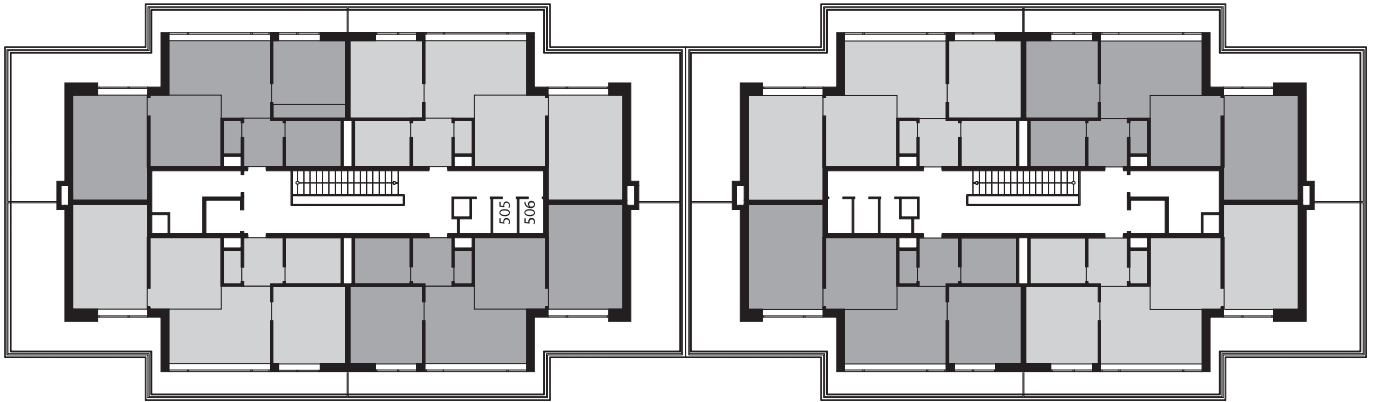

Umiestnenie pivničnej kobky v pôdoryse 1. nadzemného podlažia.

