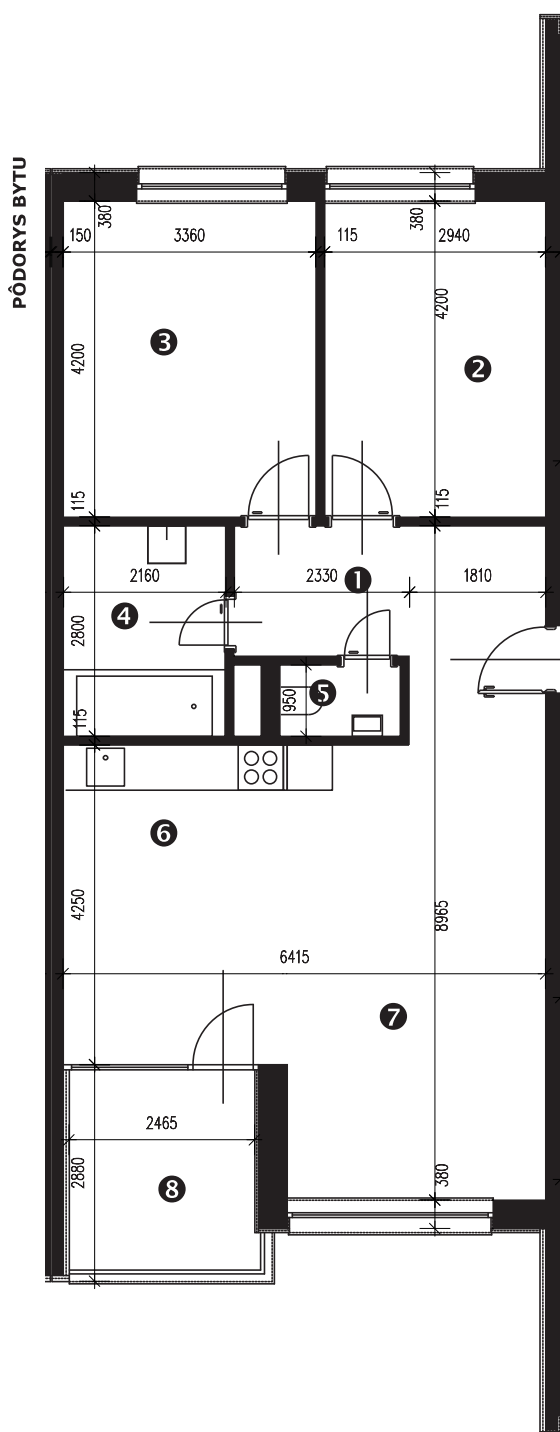



Zobrazenie má informatívny charakter. Kuchynská linka nie je súčasťou dodávky.

**LEGENDA MIESTNOSTÍ**


Miestnosť	Názov miestnosti	Plocha v m ²
1	vstupný priestor	9,31 m ²
2	izba	12,34 m ²
3	izba	14,11 m ²
4	kúpeľňa	6,04 m ²
5	wc	1,64 m ²
6	kuchynský kút	12,64 m ²
7	obývacia izba	20,81 m ²
č. 119	pivnica	1,67 m ²
č. 402	komora	1,29 m ²
Podlahová plocha bytu		79,85 m²
8	loggia	7,52 m ²

Rez


Umiestnenie bytu v bytovom dome.

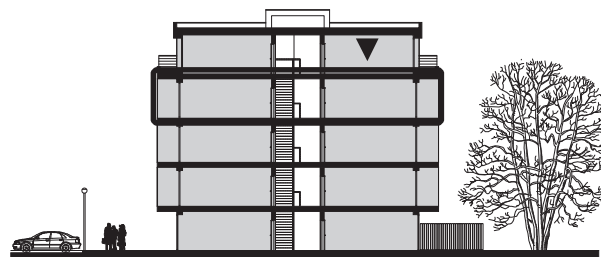**Pôdorys**

Umiestnenie bytu v pôdoryse podlažia.

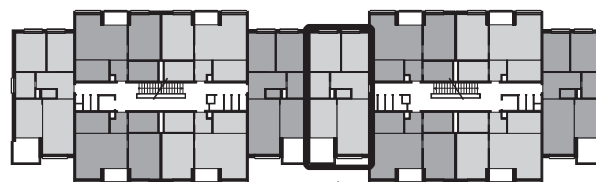
**Situácia**

Umiestnenie bytového domu na pozemku.

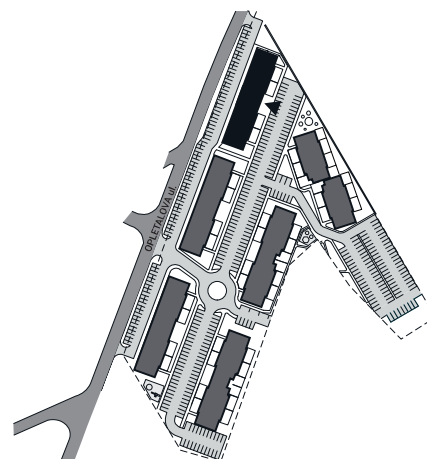

Zobrazenie má informatívny charakter.

Umiestnenie komory v pôdoryse podlažia.

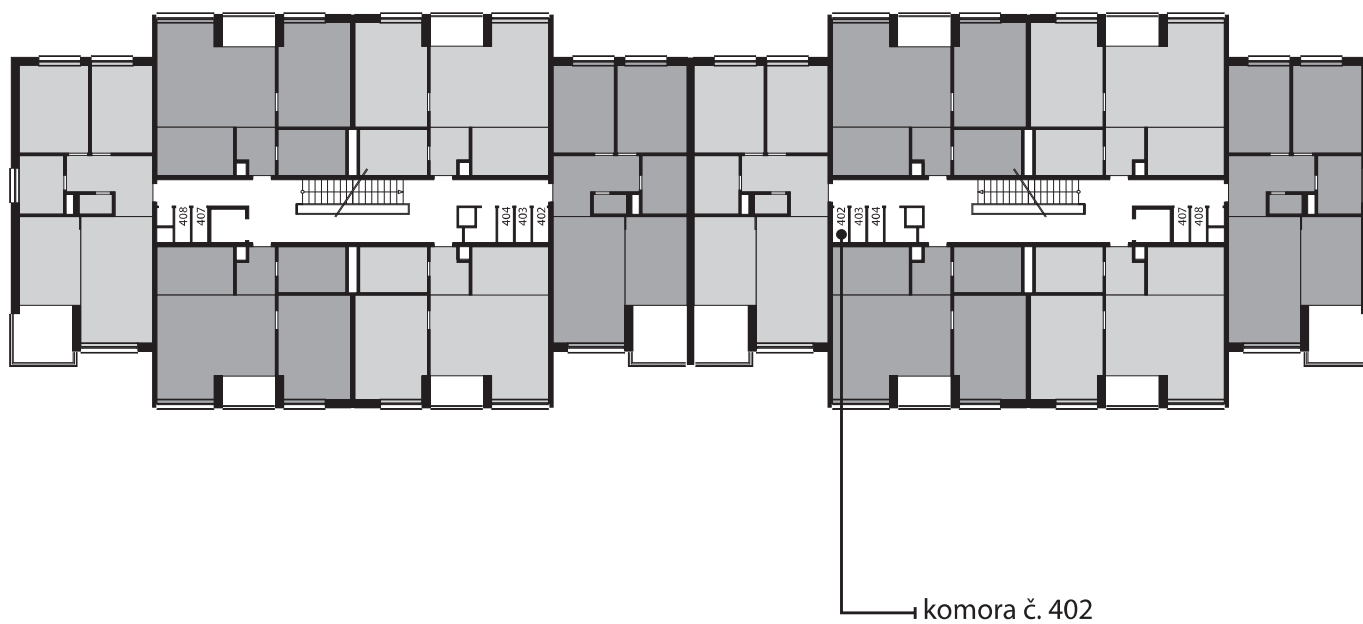

Umiestnenie pivničnej kobky v pôdoryse 1. nadzemného podlažia.

